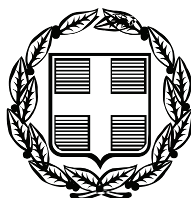


ΕΦΗΜΕΡΙΣ ΤΗΣ ΚΥΒΕΡΝΗΣΕΩΣ

ΤΗΣ ΕΛΛΗΝΙΚΗΣ ΔΗΜΟΚΡΑΤΙΑΣ

ΤΕΥΧΟΣ ΤΕΤΑΡΤΟ **Αρ. Φύλλου 372**

2 Σεπτεμβρίου 2009

ΑΠΟΦΑΣΕΙΣ

Αριθμ. 78216/3656

Επικύρωση καθορισμού οριογραμμών υδατορέματος, του βραχοποτάμου περιοχής Δάσους Μεσοποταμίας, του Ν. Καστοριάς.

Ο ΓΕΝΙΚΟΣ ΓΡΑΜΜΑΤΕΑΣ
ΠΕΡΙΦΕΡΕΙΑΣ ΔΥΤΙΚΗΣ ΜΑΚΕΔΟΝΙΑΣ

Έχοντας υπόψη:

1. Τις διατάξεις του άρθρου 5 του ν. 3010/2002 (ΦΕΚ 91/Α) με το οποίο ρυθμίζονται θέματα καθορισμού οριογραμμών ρεμάτων και την παράγραφος 3β, με την οποία ορίζεται ότι η επικύρωση του καθορισμού των οριογραμμών γίνεται με απόφαση του Γενικού Γραμματέα της οικείας Περιφέρειας.

2. Την υπ' αριθμ. 3046/304/89/ΦΕΚ 59Δ/3.2.1989 απόφαση του αναπληρωτή Υπουργού ΠΕ.ΧΩ.ΔΕ, «Κτιριοδομικός Κανονισμός», και ειδικότερα το άρθρο 6 δόμηση κοντά σε ρέματα, όπως ισχύει σήμερα.

3. Την υπ' αριθμ. 119/2008 απόφαση του Δημοτικού Συμβουλίου του Δήμου Μεσοποταμίας, με την οποία γνωμοδοτεί θετικά ως προς την οριοθέτηση του ποταμού Αλιάκμονα περιοχής αντλιοστασίου Δ.Δ. Καλοχωρίου και του βραχοποτάμου περιοχής Δάσους Μεσοποταμίας, του Ν. Καστοριάς.

4. Το υπ' αριθμ. ΚΘ/3364/4.5.2009 έγγραφο της Δ/νσης Τεχν. Υπηρ. Ν.Α. Καστοριάς, με το οποίο αποστάλθηκε θεωρημένη η μελέτη οριοθέτησης του θέματος στη ΔΔΕ/ΠΔΜ.

5. Το από τον Οκτώβριο του 2008 τοπογραφικό διάγραμμα, κλίμακας 1:1000, στο συνολικό μήκος του υδατορέματος (Δ1, Κ1, Δ2, ..., Δ19, Κ9, Δ20 αριστερά του ρέματος και Δ1, Κ1, Δ2 ..., Δ19, Κ9, Δ20 δεξιά του ρέματος) και εκατέρωθεν της βαθιάς γραμμής του υδατορέματος (στο χώρο επέμβασης) του οποίου η εξάρτηση έγινε με βάση το τριγωνομετρικό δίκτυο της Τ.Υ. του Υπ. Γεωργίας, αποφασίζουμε:

Επικυρώνουμε τις καθορισθείσες οριογραμμές του υδατορέματος όπως φαίνονται στο από τον Οκτώβριο του 2008 τοπογραφικό διάγραμμα, κλίμακας 1:1000, στο συνολικό μήκος του υδατορέματος (Δ1, Κ1, Δ2, ..., Δ19, Κ9, Δ20 αριστερά του ρέματος και Δ1, Κ1, Δ2 ... , Δ19, Κ9, Δ20 δεξιά του ρέματος) και εκατέρωθεν της βαθιάς γραμμής του υδατορέματος (στο χώρο επέμβασης) του οποίου η εξάρτηση έγινε με βάση το τριγωνομετρικό δίκτυο της Τ.Υ. του Υπ. Γεωργίας. Το τοπογραφικό συντάχθηκε από την Μουτίδου Δόμνα Αγρ. Τοπογράφο Μηχανικό, ελέγχθηκε από τον Χαράλαμπο Σπυρόπουλο Αγρ. Τοπογράφο Μηχανικό και θεωρήθηκε από την Ιφιγένεια Μίσχου Πολιτικό Μηχανικό, Δ/ντρια της Δ/νσης Τεχν. Υπηρ. Ν.Α. Καστοριάς και συνοδεύει την παρούσα απόφαση επικύρωσης.

Η ισχύς της παρούσης απόφασης αρχίζει από την δημοσίευσή της στην Εφημερίδα της Κυβερνήσεως.

Η απόφαση αυτή με το τοπογραφικό διάγραμμα να δημοσιευθούν στην Εφημερίδα της Κυβερνήσεως.

Κοζάνη, 12 Αυγούστου 2009

Ο Γενικός Γραμματέας Περιφέρειας
ΑΝΔΡΕΑΣ ΛΕΟΥΔΗΣ

ΕΘΝΙΚΟ ΤΥΠΟΓΡΑΦΕΙΟ
Για τεχνικούς λόγους στο σχεδιάγραμμα, έγινε σμίκρυνση, κατά ποσοστό 38%


ΑΓΡΟΚΤΗΜΑ ΜΕΣΟΠΟΤΑΜΙΑΣ

ΔΑΣΟΣ ΜΕΣΟΠΟΤΑΜΙΑΣ

ΑΓΡΟΚΤΗΜΑ ΜΕΣΟΠΟΤΑΜΙΑΣ

ΓΕΦΥΡΑ ΚΑΘΕΤΟΥ ΑΞΟΝΑ ΕΓΝΑΤΙΑΣ ΟΔΟΥ

φ=40° 45΄
λ=-2° 45΄

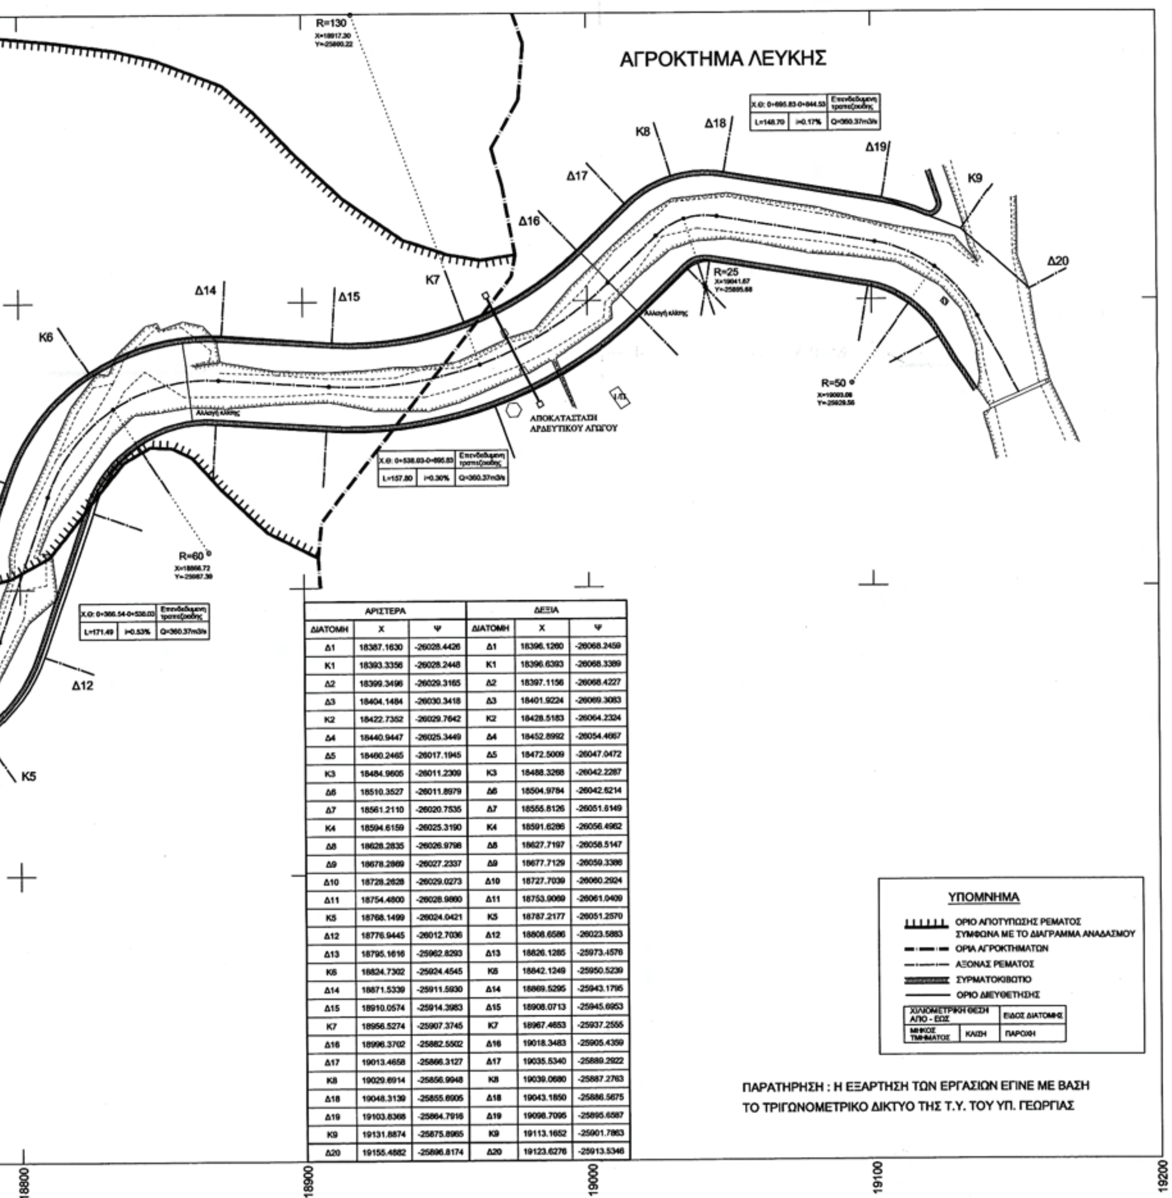

ΑΡΙΣΤΕΡΑ			ΔΕΞΙΑ		
ΔΙΑΤΟΜΗ	Χ	Ψ	ΔΙΑΤΟΜΗ	Χ	Ψ
Δ1	18387.1630	-26028.4426	Δ1	18396.1260	-26068.2459
K1	18393.3356	-26028.2448	K1	18396.6393	-26068.3389
Δ2	18399.3496	-26029.3165	Δ2	18397.1156	-26068.4227
Δ3	18404.1484	-26030.3418	Δ3	18401.9224	-26069.3083
K2	18422.7352	-26029.7642	K2	18428.5183	-26064.2324
Δ4	18440.9447	-26025.3449	Δ4	18452.8992	-26054.4667
Δ5	18460.2465	-26017.1945	Δ5	18472.5009	-26047.0472
K3	18484.9605	-26011.2309	K3	18488.3268	-26042.2287
Δ6	18510.3527	-26011.8979	Δ6	18504.9784	-26042.6214
Δ7	18561.2110	-26020.7535	Δ7	18555.8126	-26051.6149
K4	18594.6159	-26025.3190	K4	18591.6286	-26056.4962
Δ8	18628.2835	-26026.9798	Δ8	18627.7197	-26058.5147
Δ9	18678.2869	-26027.2337	Δ9	18677.7129	-26059.3386
Δ10	18728.2628	-26029.0273	Δ10	18727.7039	-26060.2924
Δ11	18754.4800	-26028.9860	Δ11	18753.9069	-26061.0409
K5	18768.1499	-26024.0421	K5	18787.2177	-26051.2570
Δ12	18776.9445	-26012.7036	Δ12	18808.6586	-26023.5883
Δ13	18795.1616	-25962.8293	Δ13	18826.1285	-25973.4576
K6	18824.7302	-25924.4545	K6	18842.1249	-25950.5239
Δ14	18871.5339	-25911.5930	Δ14	18869.5295	-25943.1795
Δ15	18910.0574	-25914.3983	Δ15	18908.0713	-25945.6953
K7	18956.5274	-25907.3745	K7	18967.4653	-25937.2555
Δ16	18996.3702	-25882.5502	Δ16	19018.3483	-25905.4359
Δ17	19013.4658	-25866.3127	Δ17	19035.5340	-25889.2922
K8	19029.6914	-25856.9948	K8	19039.0680	-25887.2763
Δ18	19048.3139	-25855.6905	Δ18	19043.1850	-25886.5675
Δ19	19103.8368	-25864.7916	Δ19	19098.7095	-25895.6587
K9	19131.8874	-25875.8965	K9	19113.1652	-25901.7863
Δ20	19155.4882	-25896.8174	Δ20	19123.6276	-25913.5346

ΥΠΟΜΝΗΜΑ

- ΟΡΙΟ ΑΠΟΤΥΠΩΣΗΣ ΡΕΜΑΤΟΣ ΣΥΜΦΩΝΑ ΜΕ ΤΟ ΔΙΑΓΡΑΜΜΑ ΑΝΑΔΑΣΜΟΥ
- ΟΡΙΑ ΑΓΡΟΚΤΗΜΑΤΩΝ
- ΑΞΟΝΑΣ ΡΕΜΑΤΟΣ
- ΣΥΡΜΑΤΟΚΙΒΩΤΙΟ
- ΟΡΙΟ ΔΙΕΥΘΕΤΗΣΗΣ

ΧΙΛΙΟΜΕΤΡΙΚΗ ΘΕΣΗ ΑΠΟ - ΕΩΣ	ΕΙΔΟΣ ΔΙΑΤΟΜΗΣ
ΜΗΚΟΣ ΤΜΗΜΑΤΟΣ	ΚΛΙΣΗ	ΠΑΡΟΧΗ

ΠΑΡΑΤΗΡΗΣΗ : Η ΕΞΑΡΤΗΣΗ ΤΩΝ ΕΡΓΑΣΙΩΝ ΕΓΙΝΕ ΜΕ ΒΑΣΗ ΤΟ ΤΡΙΓΩΝΟΜΕΤΡΙΚΟ ΔΙΚΤΥΟ ΤΗΣ Τ.Υ. ΤΟΥ ΥΠ. ΓΕΩΡΓΙΑΣ

ΕΛΛΗΝΙΚΗ ΔΗΜΟΚΡΑΤΙΑ
ΠΕΡΙΦΕΡΕΙΑ ΔΥΤΙΚΗΣ ΜΑΚΕΔΟΝΙΑΣ
ΝΟΜΟΣ ΚΑΣΤΟΡΙΑΣ
ΔΗΜΟΣ ΜΕΣΟΠΟΤΑΜΙΑΣ

ΟΡΙΟΘΕΤΗΣΗ ΡΕΜΑΤΟΣ ΒΡΟΧΟΠΟΤΑΜΟΥ
ΣΤΗΝ ΠΕΡΙΟΧΗ "ΔΑΣΟΣ ΜΕΣΟΠΟΤΑΜΙΑΣ"

ΘΕΜΑ ΣΧΕΔΙΟΥ

ΟΡΙΖΟΝΤΙΟΓΡΑΦΙΑ

Συνοδεύει την με αριθμ. 78216/3636/18-08-2009 Απόφαση Γενικού Γραμματέα Περιφέρειας Δυτ. Μακεδονίας

ΑΡΙΘ. ΣΧΕΔΙΟΥ 1

ΚΛΙΜΑΚΑ 1:1000

Η ΜΕΛΕΤΗΤΡΙΑ	ΕΛΕΓΧΘΗΚΕ	ΘΕΩΡΗΘΗΚΕ
ΜΟΥΤΙΔΟΥ ΔΟΜΝΑ Αγρ. Τοπογράφος Μηχ/κός	Καστοριά 4-5-09 Ελέγχθηκε μετά την διόρθωση του διαγράμματος	

ΟΚΤΩΒΡΙΟΣ 2008

ΕΛΛΗΝΙΚΗ ΔΗΜΟΚΡΑΤΙΑ
ΠΕΡΙΦΕΡΕΙΑ ΔΥΤΙΚΗΣ ΜΑΚΕΔΟΝΙΑΣ
ΝΟΜΟΣ ΚΑΣΤΟΡΙΑΣ
ΔΗΜΟΣ ΜΕΣΟΠΟΤΑΜΙΑΣ

ΟΡΙΟΘΕΤΗΣΗ ΡΕΜΑΤΟΣ ΒΡΟΧΟΠΟΤΑΜΟΥ
ΣΤΗΝ ΠΕΡΙΟΧΗ "ΔΑΣΟΣ ΜΕΣΟΠΟΤΑΜΙΑΣ"

ΘΕΜΑ ΣΧΕΔΙΟΥ

ΜΗΚΟΤΟΜΗ

Συνοδεύει την με αριθμ. 78216/3656/18-08-2009 Απόφαση Γενικού Γραμματέα Περιφέρειας Δυτ. Μακεδονίας

ΑΡΙΘ. ΣΧΕΔΙΟΥ 2


ΚΛΙΜΑΚΑ ΥΨΩΝ 1:100 / ΜΗΚΩΝ 1:1000


Η ΜΕΛΕΤΗΤΡΙΑ	ΕΛΕΓΧΘΗΚΕ	ΘΕΩΡΗΘΗΚΕ
ΜΟΥΤΙΔΟΥ ΔΟΜΝΑ Αγρ. Τοπογράφος Μηχ/κός	Καστοριά 4-5-09	

ΟΚΤΩΒΡΙΟΣ 2008

ΕΘΝΙΚΟ ΤΥΠΟΓΡΑΦΕΙΟ
Για τεχνικούς λόγους στο σχεδιάγραμμα, έγινε σμίκρυνση, κατά ποσοστό 42%

ΔΙΑΤΟΜΕΣ	Δ1	Κ1	Δ2	Δ3	Κ2	Δ4	Δ5	Κ3	Δ6	Δ7	Κ4	Δ8	Δ9
Χ.Θ.:	0+0.00	0+003.46	0+006.96	0+011.81	0+034.14	0+056.47	0+077.42	0+098.83	0+119.62	0+171.28	0+206.19	0+241.13	0+291.13
ΥΨ. ΕΔΑΦΟΥΣ ΣΤΟΝ ΑΞΟΝΑ:	660.05	660.05	660.05	660.06	660.04	659.88	660.09	659.68	660.00	659.49	659.23	659.38	659.55
ΥΨ. ΕΔΑΦΟΥΣ ΑΡΙΣΤΕΡΑ:	660.57	660.54	661.17	661.60	662.27	662.45	662.12	662.10	661.93	661.75	661.68	661.45	661.04
ΥΨ. ΕΔΑΦΟΥΣ ΔΕΞΙΑ:	660.57	660.54	660.52	660.46	661.51	662.29	661.79	661.98	662.03	661.93	661.67	661.72	661.48
ΥΨ. ΔΙΑΜΟΡΦΩΜΕΝΟΥ ΠΥΘΜΕΝΑ:	660.05	660.02	659.99	659.94	659.71	659.49	659.28	659.07	659.01	658.86	658.76	658.66	658.51
ΥΨ. ΓΡΑΜΜΗΣ ΡΟΗΣ:	662.60	662.45	662.51	662.31	661.83	661.49	661.21	660.94	660.94	660.96	660.96	660.96	660.79
ΒΑΘΟΣ ΡΟΗΣ (m):	2.55	2.43	2.52	2.37	2.12	2.00	1.93	1.87	1.93	2.10	2.20	2.30	2.28
ΤΑΧΥΤΗΤΑ ΡΟΗΣ(m/sec):	6.22	6.04	6.36	6.01	6.36	6.62	6.83	6.89	6.06	6.77	6.53	6.56	
ΠΑΡΟΧΗ (m3/sec):				360.37							360.37		

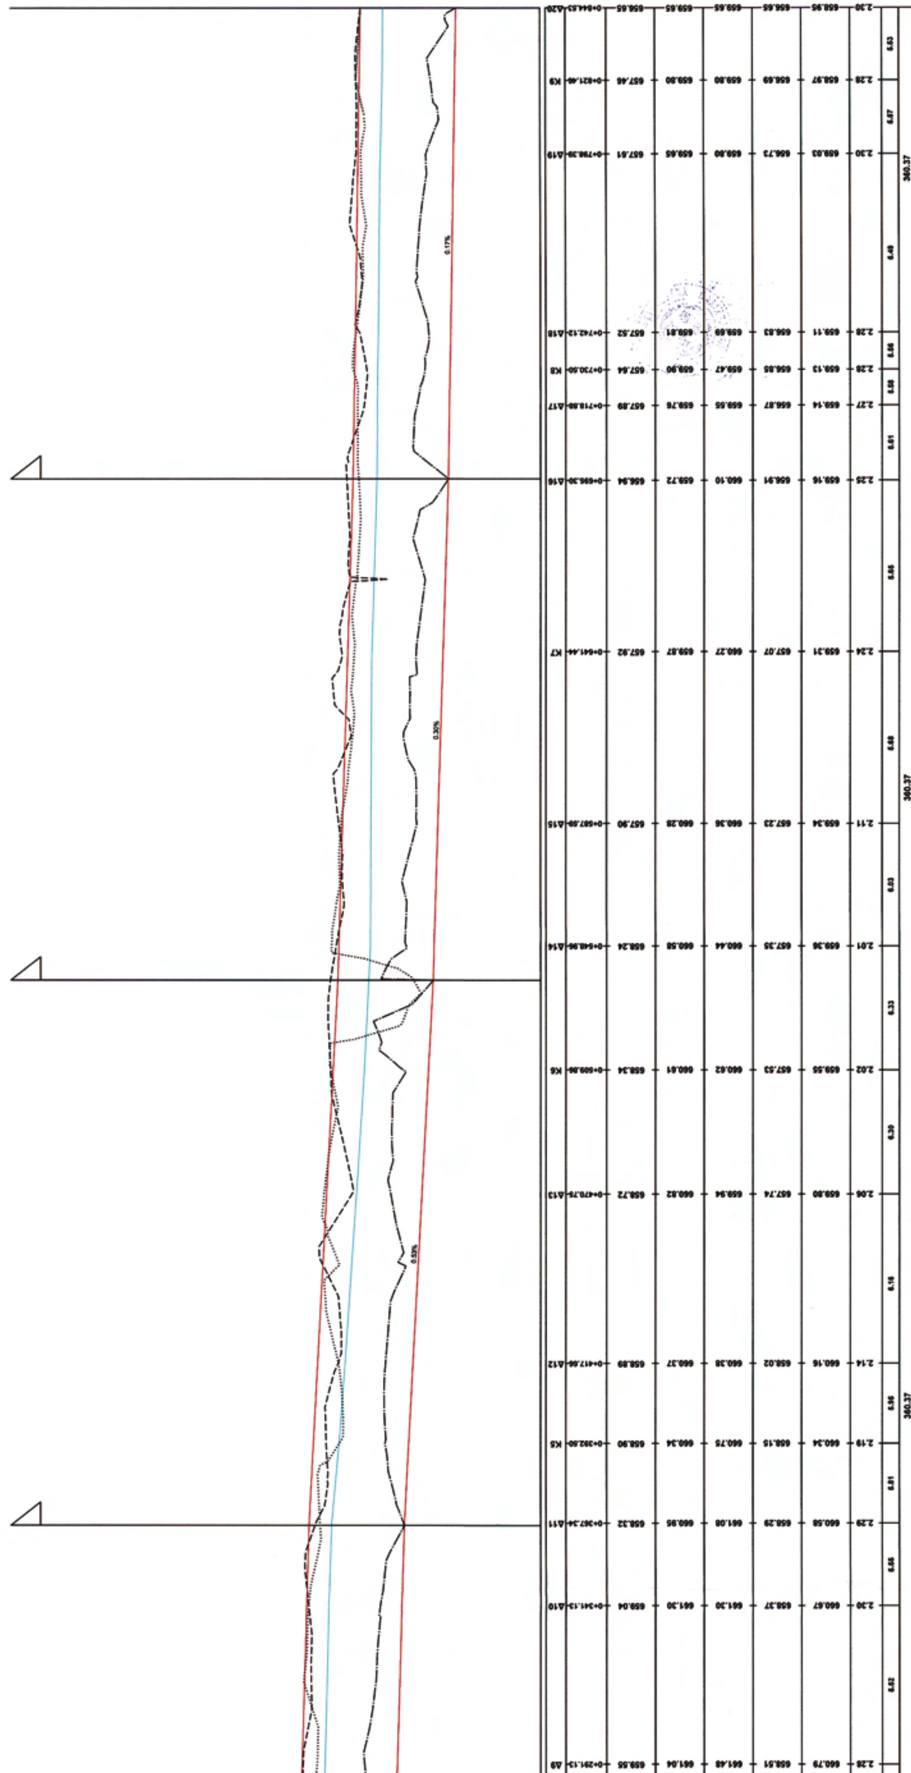

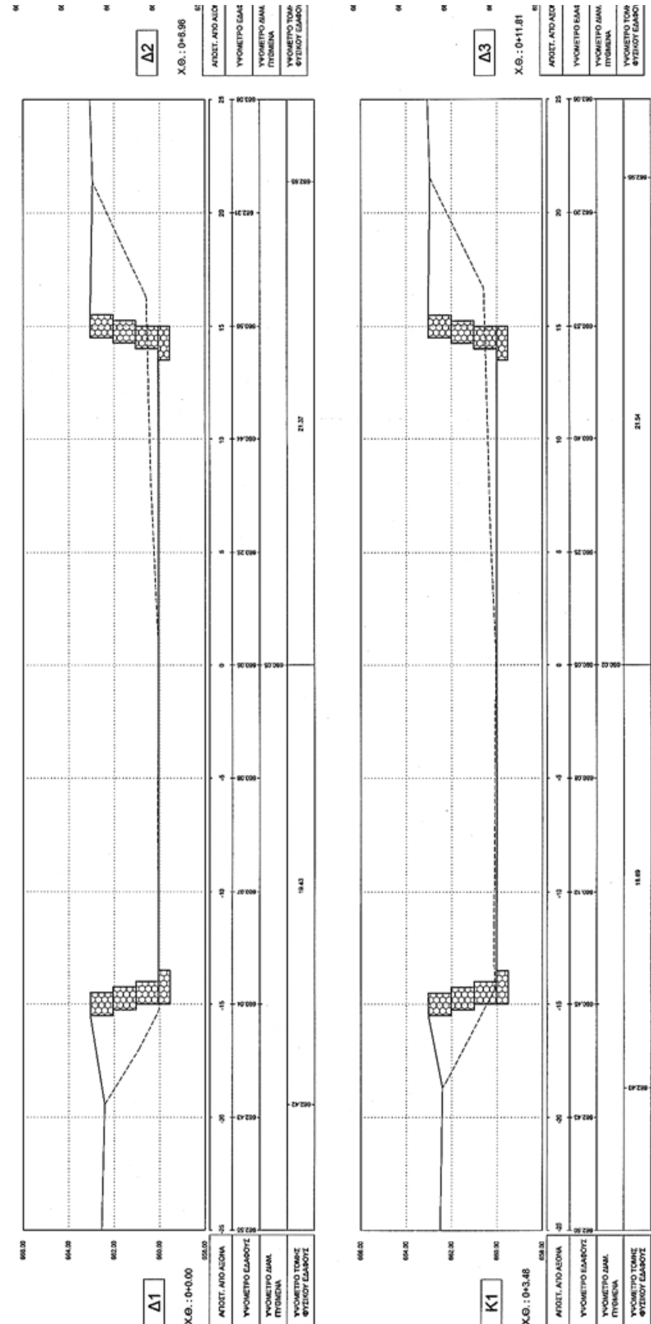

ΕΛΛΗΝΙΚΗ ΔΗΜΟΚΡΑΤΙΑ
ΠΕΡΙΦΕΡΕΙΑ ΔΥΤΙΚΗΣ ΜΑΚΕΔΟΝΙΑΣ
ΝΟΜΟΣ ΚΑΣΤΟΡΙΑΣ
ΔΗΜΟΣ ΜΕΣΟΠΟΤΑΜΙΑΣ

ΟΡΙΟΘΕΤΗΣΗ ΡΕΜΑΤΟΣ ΒΡΟΧΟΠΟΤΑΜΟΥ
ΣΤΗΝ ΠΕΡΙΟΧΗ "ΔΑΣΟΣ ΜΕΣΟΠΟΤΑΜΙΑΣ"

ΘΕΜΑ ΣΧΕΔΙΟΥ

ΔΙΑΤΟΜΕΣ

ΑΡΙΘ. ΣΧΕΔΙΟΥ 3

ΚΛΙΜΑΚΑ 1:100

Η ΜΕΛΕΤΗΤΡΙΑ

ΜΟΥΤΙΔΟΥ ΔΟΜΝΑ

ΕΛΕΓΧΘΗΚΕ

ΘΕΩΡΗΘΗΚΕ

ΟΚΤΩΒΡΙΟΣ 2008


ΕΘΝΙΚΟ ΤΥΠΟΓΡΑΦΕΙΟ
Για τεχνικούς λόγους στο σχεδιάγραμμα, έγινε σμίκρυνση, κατά ποσοστό 30%


Κ2


Χ.Θ.: 0+34.14


Δ4


Χ.Θ.: 0+56.47

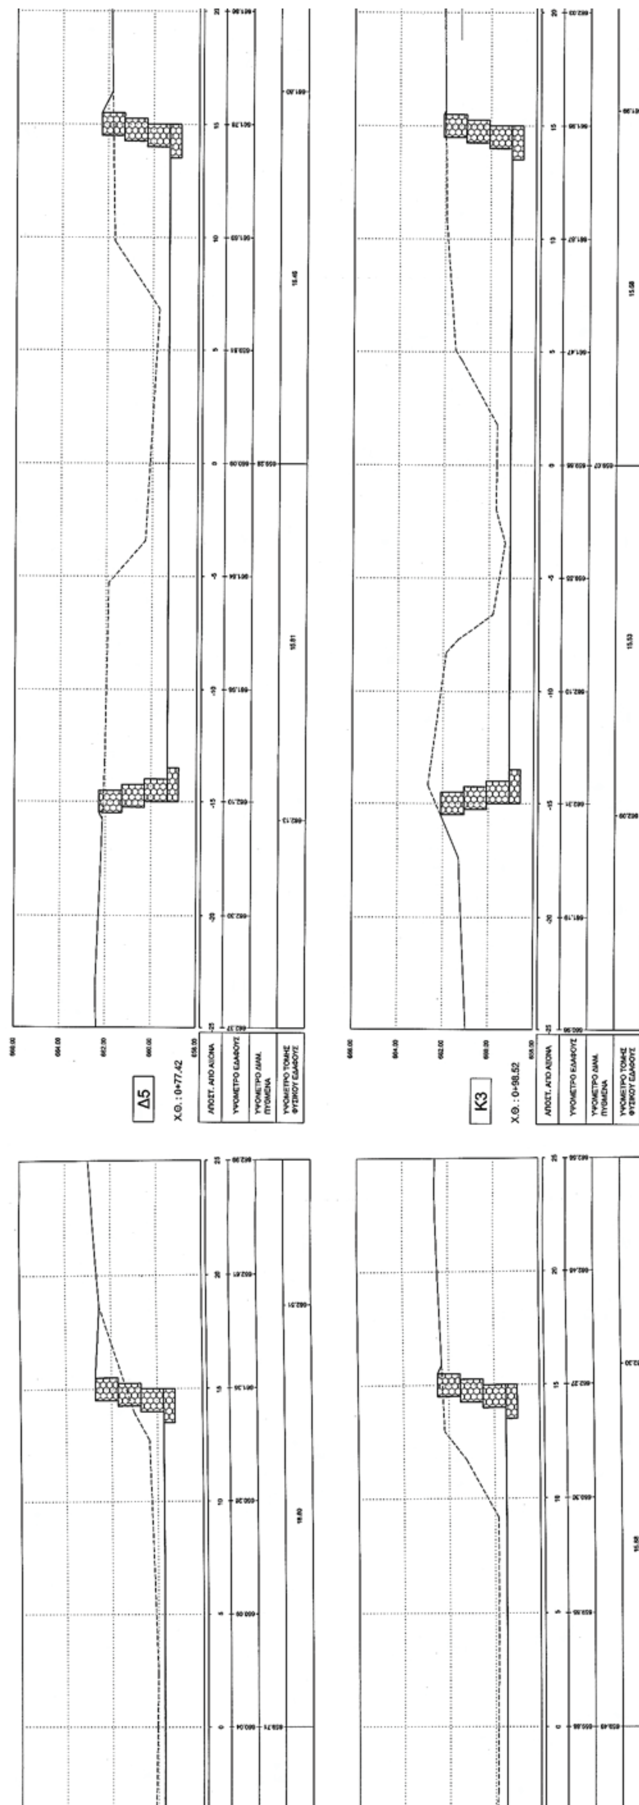

Δ5
Χ.Θ. : 0+77.42
ΑΠΟΣΤ. ΑΠΟ ΑΞΟΝΑ
ΥΨΟΜΕΤΡΟ ΕΔΑΦΟΥΣ
ΥΨΟΜΕΤΡΟ ΔΙΑΜ. ΠΥΘΜΕΝΑ
ΥΨΟΜΕΤΡΟ ΤΟΜΗΣ ΦΥΣΙΚΟΥ ΕΔΑΦΟΥΣ
Κ3
Χ.Θ. : 0+98.52
ΑΠΟΣΤ. ΑΠΟ ΑΞΟΝΑ
ΥΨΟΜΕΤΡΟ ΕΔΑΦΟΥΣ
ΥΨΟΜΕΤΡΟ ΔΙΑΜ. ΠΥΘΜΕΝΑ
ΥΨΟΜΕΤΡΟ ΤΟΜΗΣ ΦΥΣΙΚΟΥ ΕΔΑΦΟΥΣ

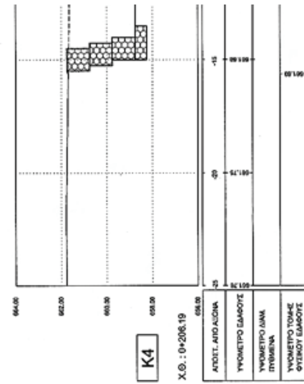

Κ4
Χ.Θ. : 0+206.19
ΑΠΟΣΤ. ΑΠΟ ΑΞΟΝΑ
ΥΨΟΜΕΤΡΟ ΕΔΑΦΟΥΣ
ΥΨΟΜΕΤΡΟ ΔΙΑΜ. ΠΥΘΜΕΝΑ
ΥΨΟΜΕΤΡΟ ΤΟΜΗΣ ΦΥΣΙΚΟΥ ΕΔΑΦΟΥΣ

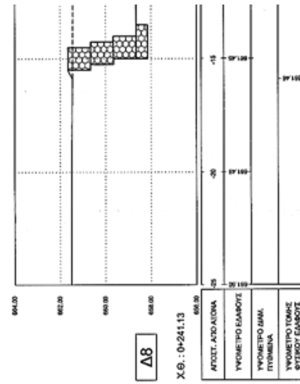

Δ8
Χ.Θ. : 0+241.13
ΑΠΟΣΤ. ΑΠΟ ΑΞΟΝΑ
ΥΨΟΜΕΤΡΟ ΕΔΑΦΟΥΣ
ΥΨΟΜΕΤΡΟ ΔΙΑΜ. ΠΥΘΜΕΝΑ
ΥΨΟΜΕΤΡΟ ΤΟΜΗΣ ΦΥΣΙΚΟΥ ΕΔΑΦΟΥΣ

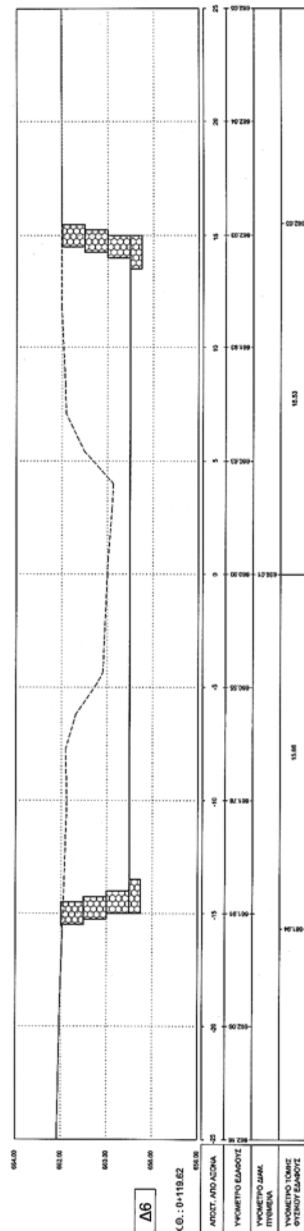

Δ6
Χ.Θ. : 0+119.62
ΑΠΟΣΤ. ΑΠΟ ΑΞΟΝΑ
ΥΨΟΜΕΤΡΟ ΕΔΑΦΟΥΣ
ΥΨΟΜΕΤΡΟ ΔΙΑΜ. ΠΥΘΜΕΝΑ
ΥΨΟΜΕΤΡΟ ΤΟΜΗΣ ΦΥΣΙΚΟΥ ΕΔΑΦΟΥΣ

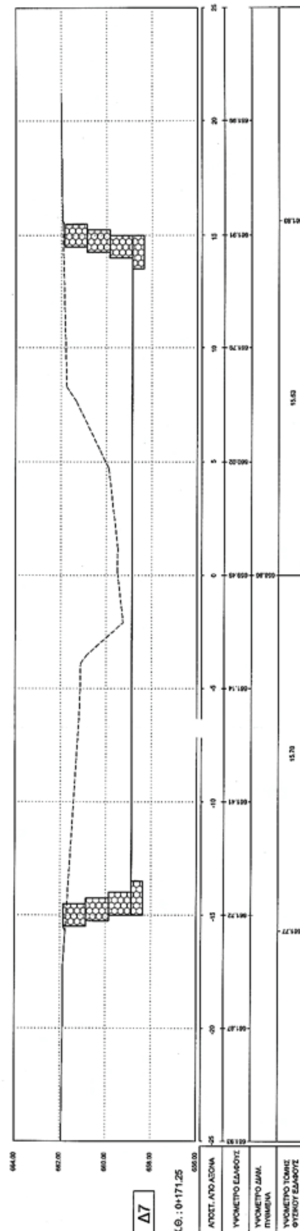

Δ7
Χ.Θ. : 0+171.25
ΑΠΟΣΤ. ΑΠΟ ΑΞΟΝΑ
ΥΨΟΜΕΤΡΟ ΕΔΑΦΟΥΣ
ΥΨΟΜΕΤΡΟ ΔΙΑΜ. ΠΥΘΜΕΝΑ
ΥΨΟΜΕΤΡΟ ΤΟΜΗΣ ΦΥΣΙΚΟΥ ΕΔΑΦΟΥΣ

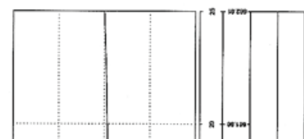


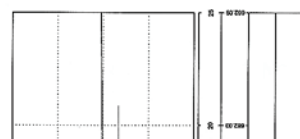


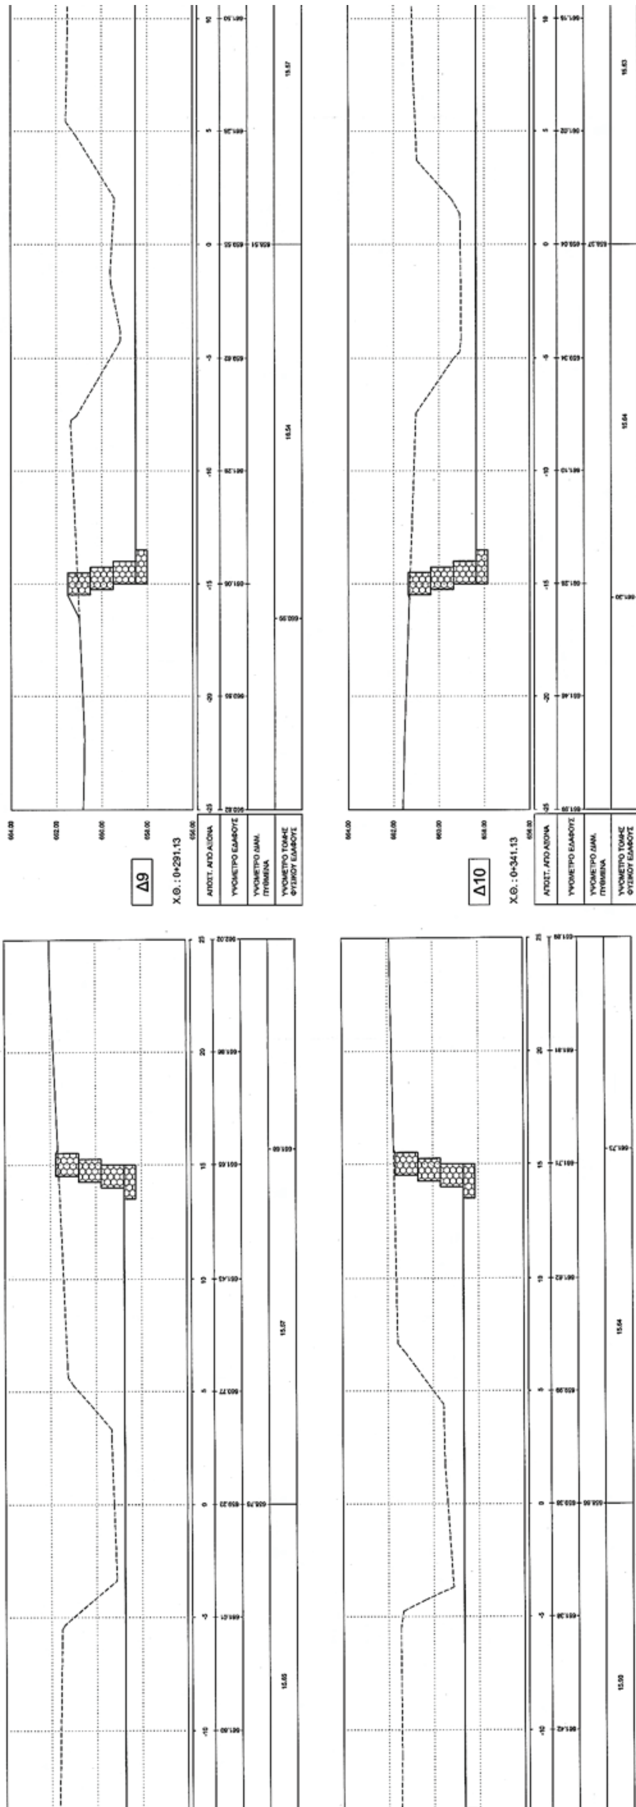

Δ9
Χ.Θ. : 0+291.13
Δ10
Χ.Θ. : 0+341.13

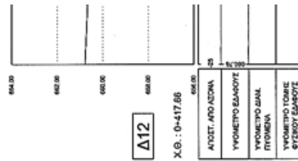

Δ12
Χ.Θ. : 0+417.66
ΑΠΟΣΤ. ΑΠΟ ΑΞΟΝΑ
ΥΨΟΜΕΤΡΟ ΕΔΑΦΟΥΣ
ΥΨΟΜΕΤΡΟ ΔΙΑΜ. ΠΥΘΜΕΝΑ
ΥΨΟΜΕΤΡΟ ΤΟΜΗΣ ΦΥΣΙΚΟΥ ΕΔΑΦΟΥΣ

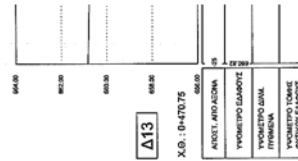

Δ13
Χ.Θ. : 0+470.75
ΑΠΟΣΤ. ΑΠΟ ΑΞΟΝΑ
ΥΨΟΜΕΤΡΟ ΕΔΑΦΟΥΣ
ΥΨΟΜΕΤΡΟ ΔΙΑΜ. ΠΥΘΜΕΝΑ
ΥΨΟΜΕΤΡΟ ΤΟΜΗΣ ΦΥΣΙΚΟΥ ΕΔΑΦΟΥΣ

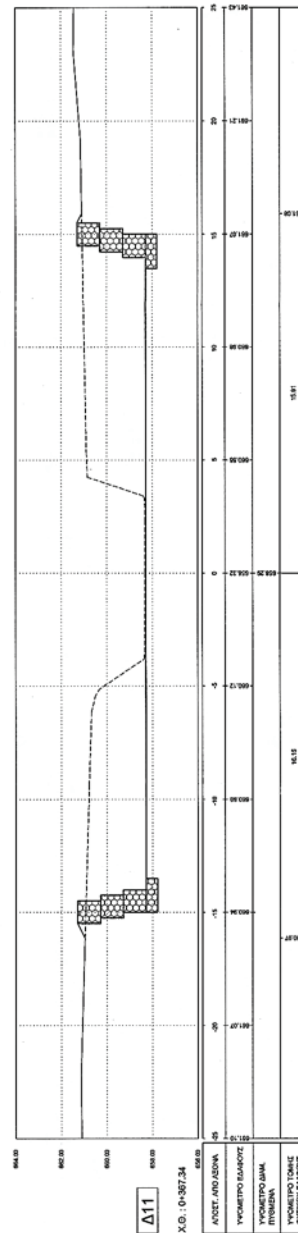
Δ11
Χ.Θ. : 0+367.34
ΑΠΟΣΤ. ΑΠΟ ΑΞΟΝΑ
ΥΨΟΜΕΤΡΟ ΕΔΑΦΟΥΣ
ΥΨΟΜΕΤΡΟ ΔΙΑΜ. ΠΥΘΜΕΝΑ
ΥΨΟΜΕΤΡΟ ΤΟΜΗΣ ΦΥΣΙΚΟΥ ΕΔΑΦΟΥΣ

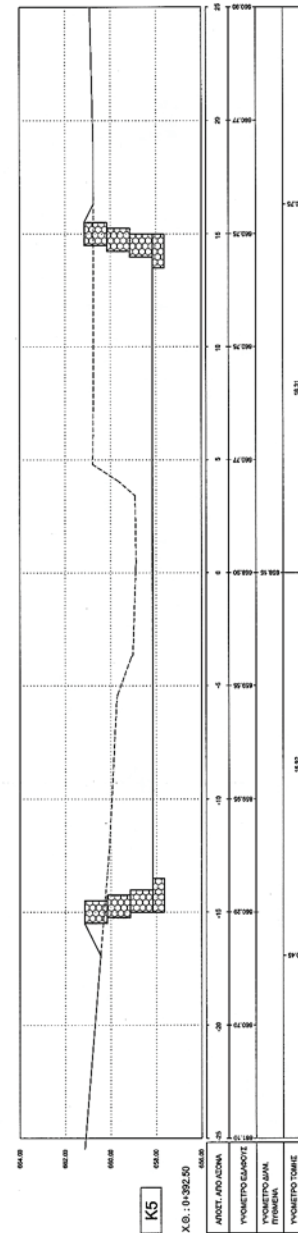
Κ5
Χ.Θ. : 0+392.50
ΑΠΟΣΤ. ΑΠΟ ΑΞΟΝΑ
ΥΨΟΜΕΤΡΟ ΕΔΑΦΟΥΣ
ΥΨΟΜΕΤΡΟ ΔΙΑΜ. ΠΥΘΜΕΝΑ
ΥΨΟΜΕΤΡΟ ΤΟΜΗΣ ΦΥΣΙΚΟΥ ΕΔΑΦΟΥΣ

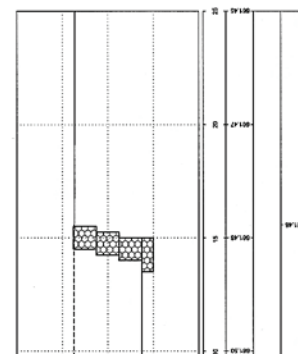

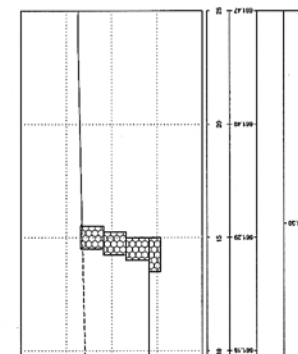

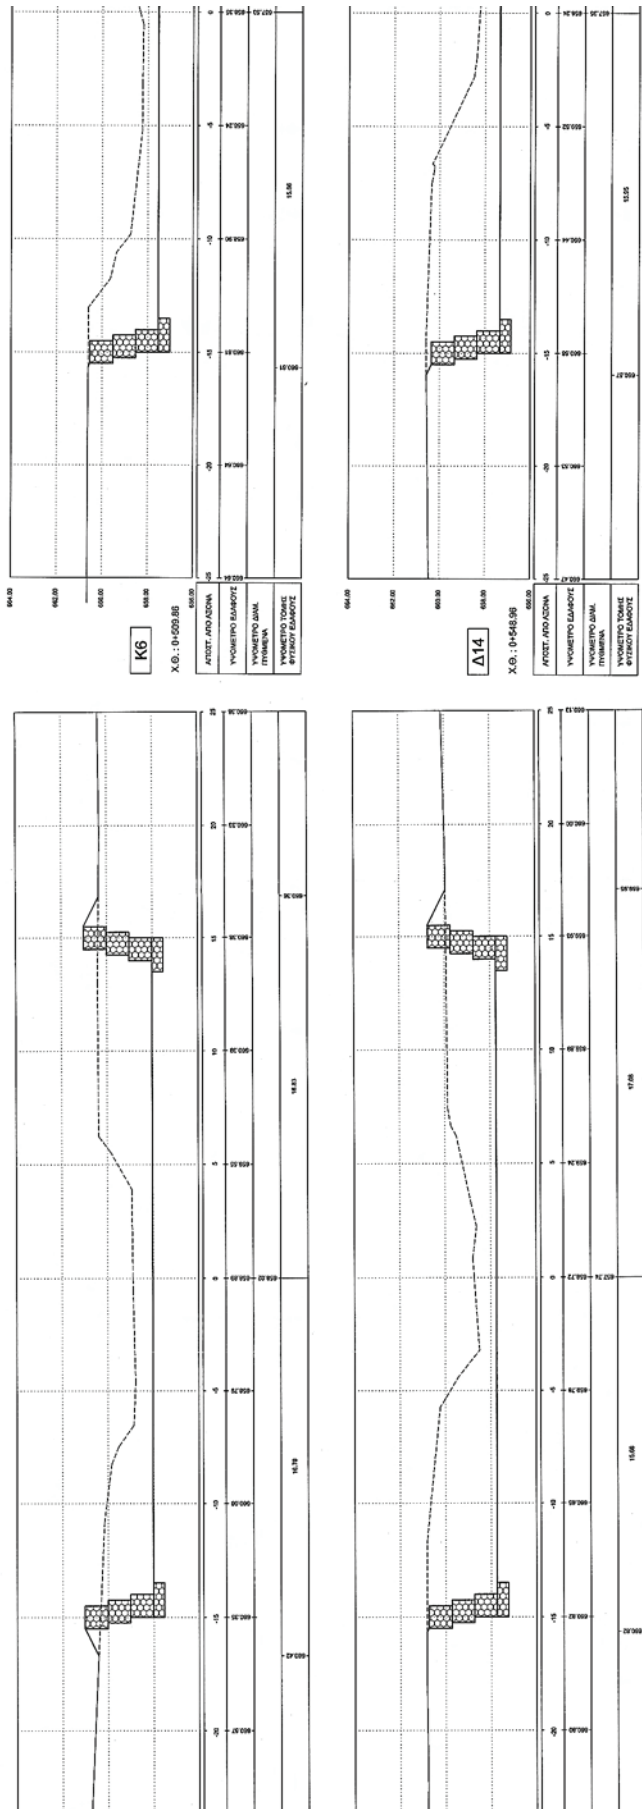

Δ15

Χ.Θ. : 0+587.59

ΑΠΟΣΤ. ΑΠΟ ΑΞΟΝΑ

ΥΨΟΜΕΤΡΟ ΕΔΑΦΟΥΣ

ΥΨΟΜΕΤΡΟ ΔΙΑΜ. ΠΥΘΜΕΝΑ

ΥΨΟΜΕΤΡΟ ΤΟΜΗΣ ΦΥΣΙΚΟΥ ΕΔΑΦΟΥΣ

Κ7


Χ.Θ. : 0+641.44


ΑΠΟΣΤ. ΑΠΟ ΑΞΟΝΑ


ΥΨΟΜΕΤΡΟ ΕΔΑΦΟΥΣ


ΥΨΟΜΕΤΡΟ ΔΙΑΜ. ΠΥΘΜΕΝΑ


ΥΨΟΜΕΤΡΟ ΤΟΜΗΣ ΦΥΣΙΚΟΥ ΕΔΑΦΟΥΣ

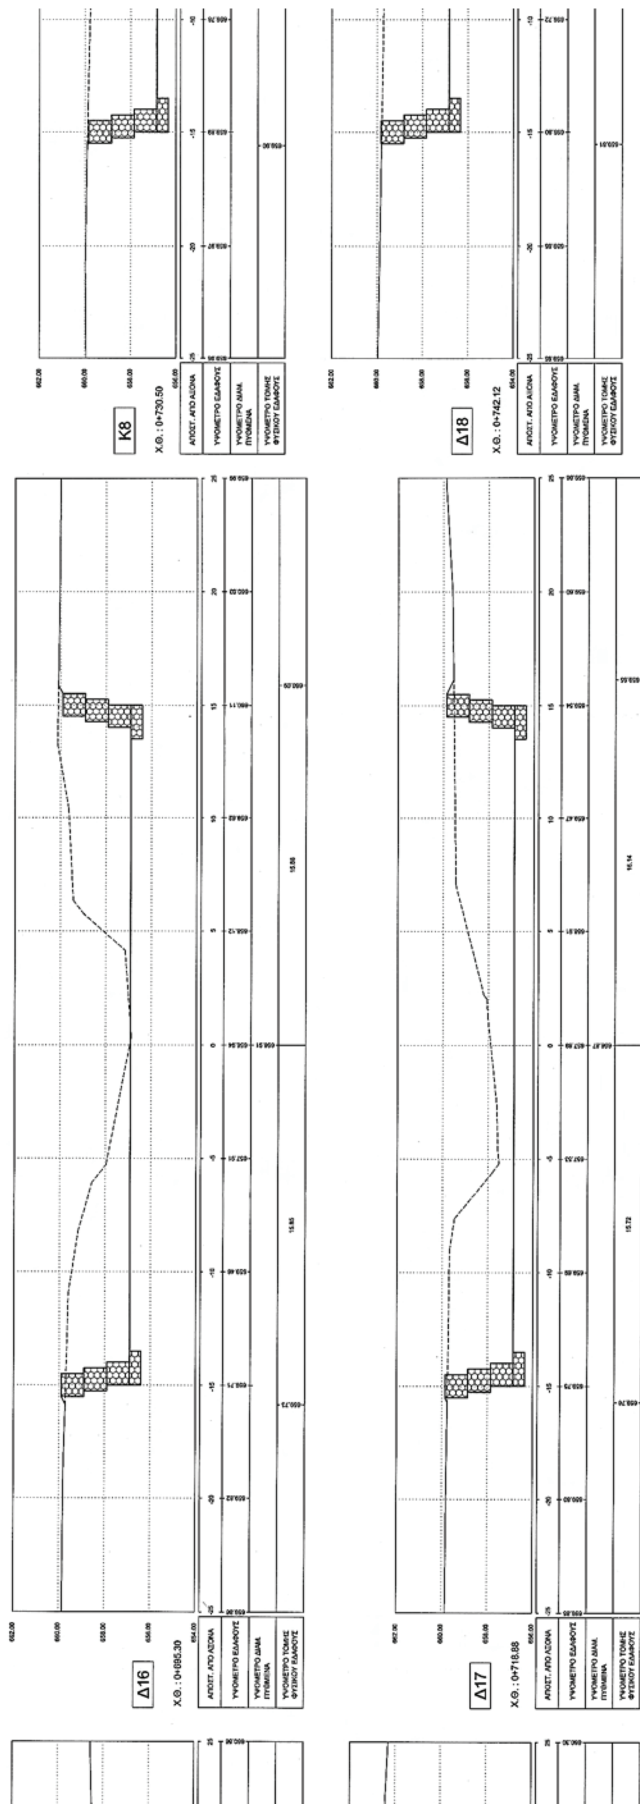

Κ8
Χ.Θ. : 0+730.50
Δ18
Χ.Θ. : 0+742.12
Δ16
Χ.Θ. : 0+695.30
Δ17
Χ.Θ. : 0+718.88

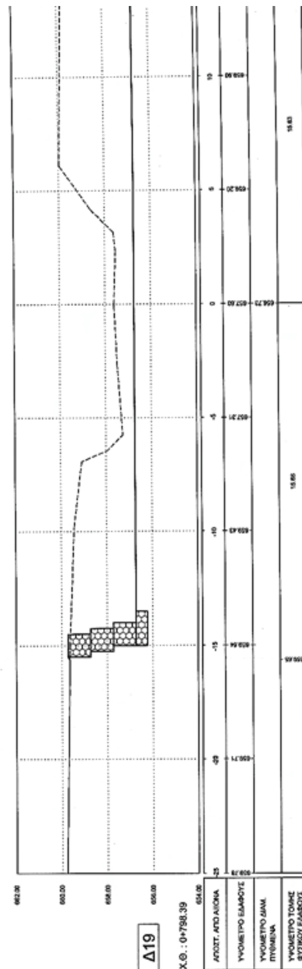

Δ19
Χ.Θ.: 0+798.39
ΑΠΟΣΤ. ΑΠΟ ΑΞΟΝΑ
ΥΨΟΜΕΤΡΟ ΕΔΑΦΟΥΣ
ΥΨΟΜΕΤΡΟ ΔΙΑΜ. ΠΥΘΜΕΝΑ
ΥΨΟΜΕΤΡΟ ΤΟΜΗΣ ΦΥΣΙΚΟΥ ΕΔΑΦΟΥΣ

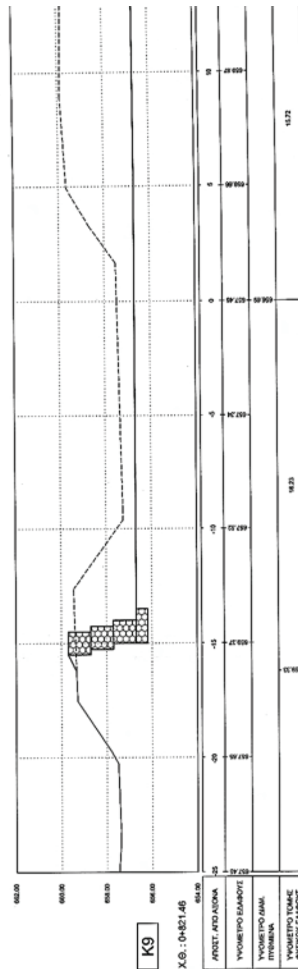

Κ9
Χ.Θ.: 0+821.46
ΑΠΟΣΤ. ΑΠΟ ΑΞΟΝΑ
ΥΨΟΜΕΤΡΟ ΕΔΑΦΟΥΣ
ΥΨΟΜΕΤΡΟ ΔΙΑΜ. ΠΥΘΜΕΝΑ
ΥΨΟΜΕΤΡΟ ΤΟΜΗΣ ΦΥΣΙΚΟΥ ΕΔΑΦΟΥΣ

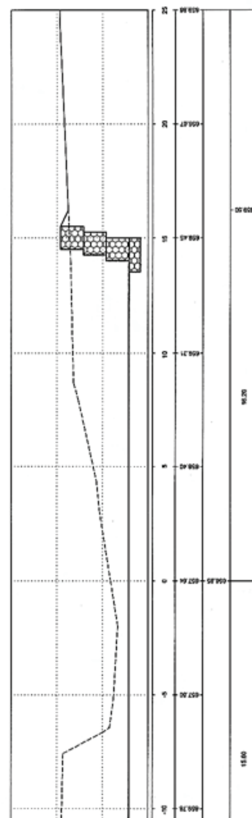

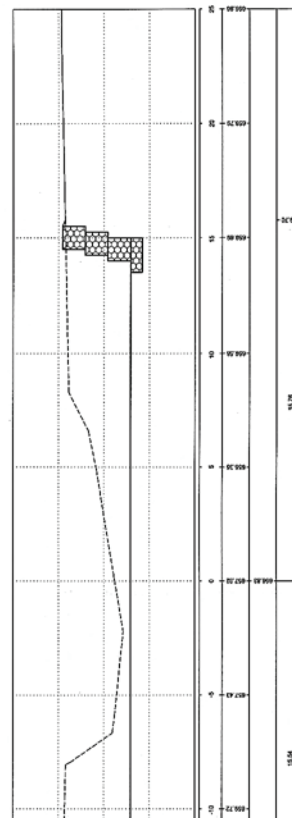

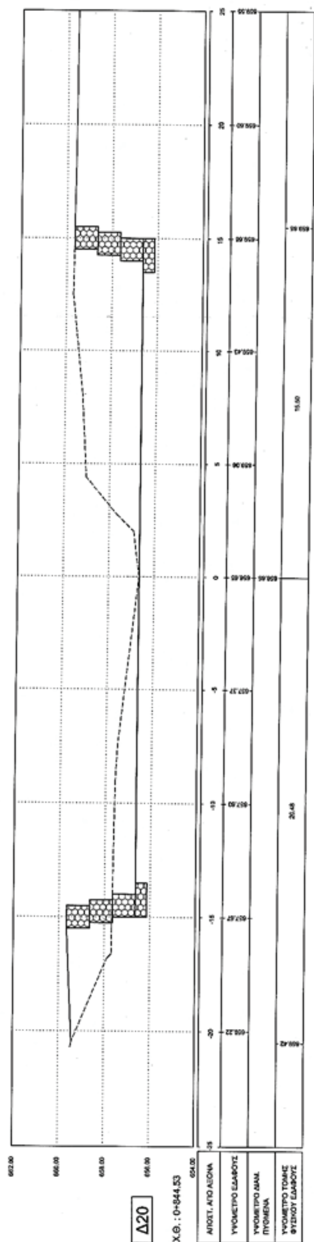

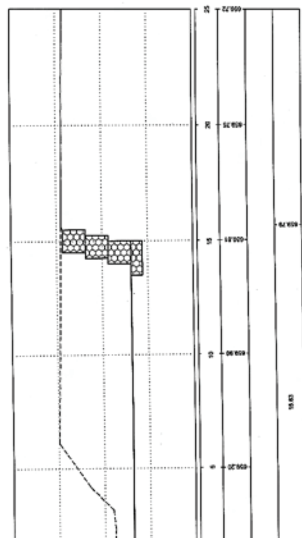

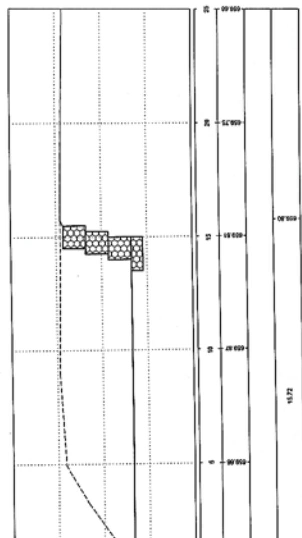



ΑΠΟ ΤΟ ΕΘΝΙΚΟ ΤΥΠΟΓΡΑΦΕΙΟ
ΚΑΠΟΔΙΣΤΡΙΟΥ 34 * ΑΘΗΝΑ 104 32 * ΤΗΛ. 210 52 79 000 * FAX 210 52 21 004
ΗΛΕΚΤΡΟΝΙΚΗ ΔΙΕΥΘΥΝΣΗ: http://www.et.gr – e-mail: webmaster.et@et.gr